


8.20

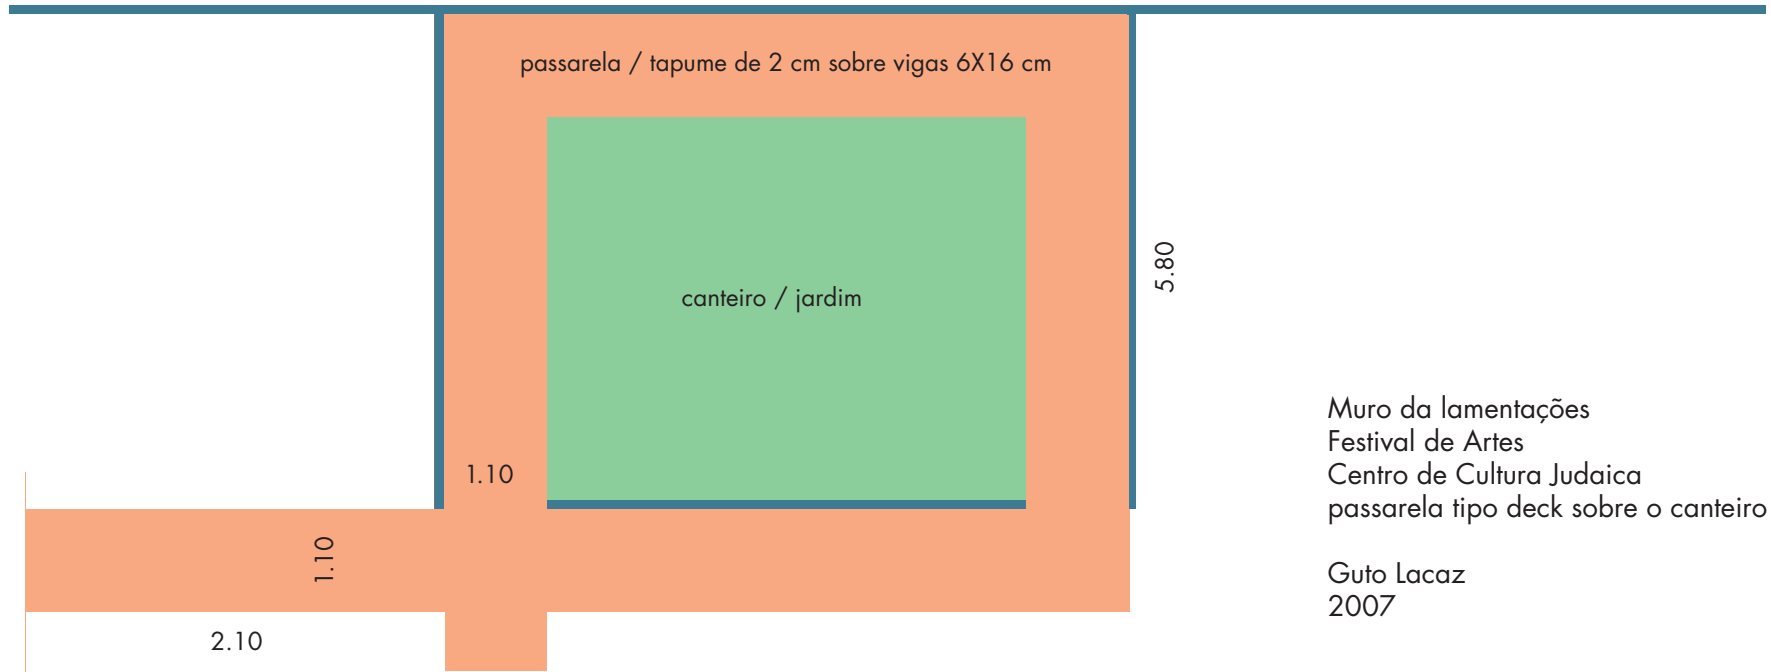

passarela / tapume de 2 cm sobre vigas 6X16 cm

canteiro / jardim

5.80

1.10


1.10

2.10

vista em planta

Muro da lamentações
Festival de Artes
Centro de Cultura Judaica
passarela tipo deck sobre o canteiro

Guto Lacaz
2007

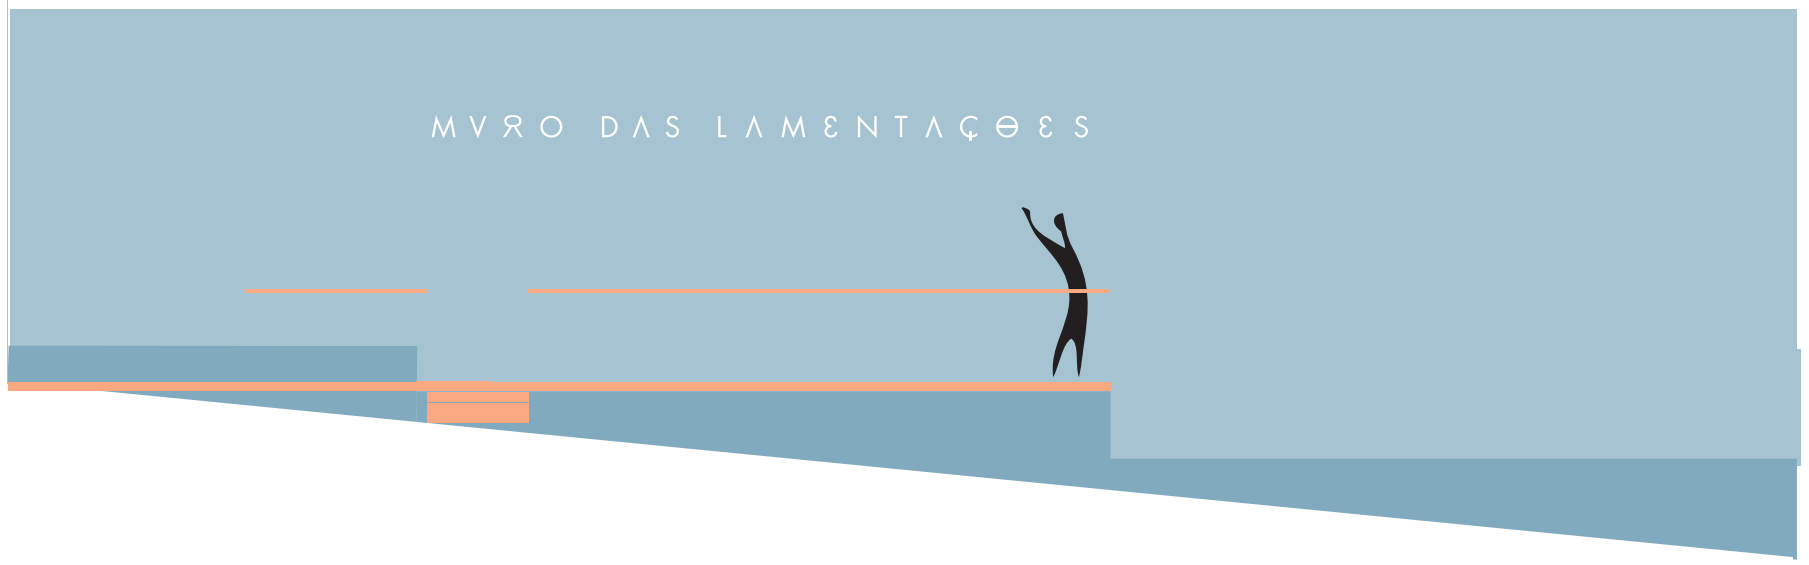

MURO DAS LAMENTAÇÕES

elevação